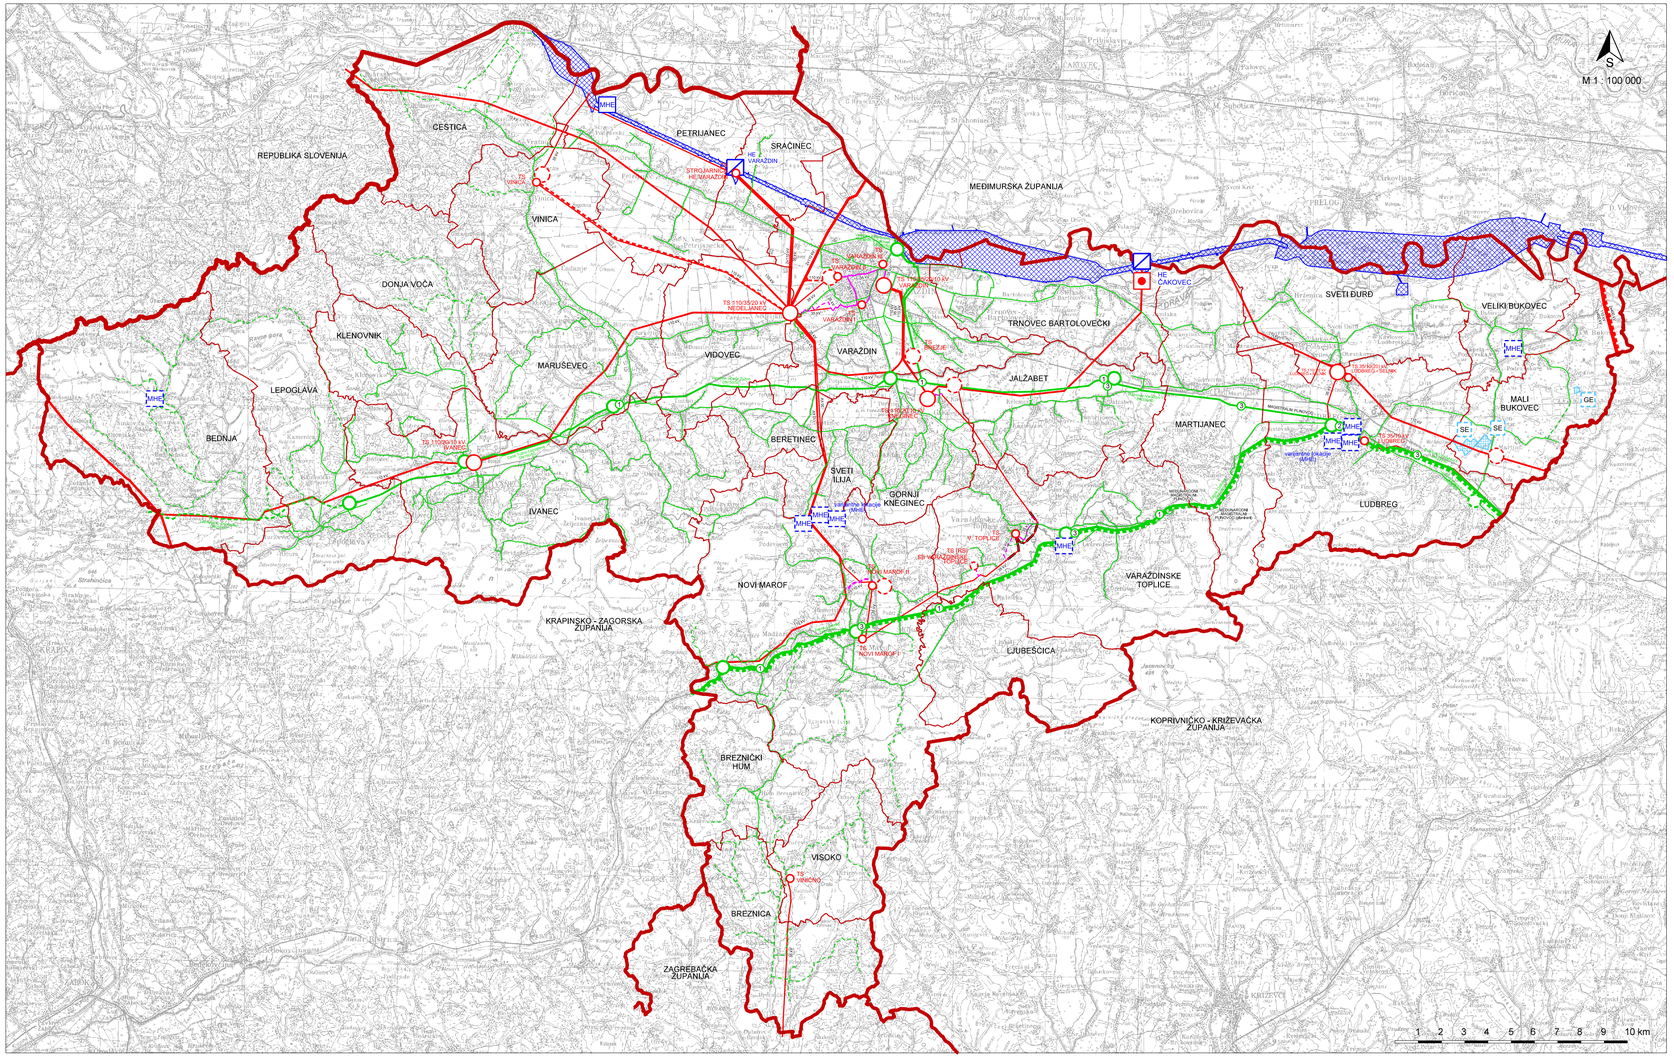

VARAŽDINSKA ŽUPANIJA

PROSTORNI PLAN ŽUPANIJE

4. IZMJENE I DOPUNE

Prijedlog

2a. INFRASTRUKTURNI SUSTAVI I MREŽE

ENERGETSKI SUSTAV

GRANICA DRŽAVE
GRANICA ŽUPANIJE (GRANICA OBUHVATA PLANA)
GRANICA JLS

ELEKTROENERGETIKA

PROIZVODNI UREĐAJI
postojeće / planirano

- PODRUČJE HE SUSTAVA (dz)
- HIDROELEKTRANA (HE) (dz)
- MALA HIDROELEKTRANA (MHE) (žz)
- ELEKTRANA NA OBNOVLJIVE IZVORE ENERGIJE: (žz)
  - SUNČANA ELEKTRANA snage veće od 10 MW (SE)
  - GEOTERMALNA ELEKTRANA (GE)

TRANSFORMATORSKA I RASKLOPNA POSTROJENJA
postojeće / planirano

- RASKLOPNO POSTROJENJE (dz)
- TS 110/35 kV (žz)
- TS 35 kV (žz)

ELEKTROPRIJENOSNI UREĐAJI
postojeće / planirano

- DALEKOVOD 2x400 kV (dz)
- DALEKOVOD 220 kV (dz)
- DALEKOVOD 110 kV (žz)
- DALEKOVOD 35(20) kV (žz)
- DALEKOVOD 35(20) kV (u planu za demontiranje) (žz)
- KABEL 110 kV (žz)
- KABEL 35 kV (žz)

CIJEVNI TRANSPORT PLINA

PLINOVOD
postojeće / planirano

- MEĐUNARODNI MAGISTRALNI PLINOVOD (dz)
- MAGISTRALNI PLINOVOD (dz)
- VAŽNIJI LOKALNI PLINOVOD
- MJERNO REDUKCIJSKA STANICA (dz)
- OSTALE PRATEĆE GRAĐEVINE: (dz)
  - BLOKADNO INSTRUMENTACIJSKA STANICA (1)
  - MJERNO - REGULACIJSKI ČVOR (2)
  - PRIKLJUČAK (3)

Napomena:
(dz) - građevine i površine/prostori državnog značaja
(žz) - građevine i površine/prostori županijskog značaja

VARAŽDINSKA ŽUPANIJA

Naziv prostornog plana: PROSTORNI PLAN VARAŽDINSKE ŽUPANIJE 4. Izmjene i dopune Prijedlog	
Naziv kartografskog prikaza: INFRASTRUKTURNI SUSTAVI I MREŽE ENERGETSKI SUSTAV	
Broj kartografskog prikaza: 2a.	Mjerilo kartografskog prikaza: 1 : 100 000
Odluka o izradi 4. Izmjena i dopuna Prostornog plana Varaždinske županije: "Službeni vjesnik Varaždinske županije", br. 16/23.	Odluka predstavničkog tijela o donošenju 4. Izmjena i dopuna Prostornog plana Varaždinske županije: "Službeni vjesnik Varaždinske županije" br. xx/xx.
Javna rasprava (datum objave):	Javni uvid održan od: 02.01.2025. do: 31.01.2025.
Pečat tijela odgovornog za provođenje javne rasprave:	Odgovorna osoba za provođenje javne rasprave: Tomislav Sokolić, dipl. ing. građ. (ime, prezime i potpis)
Suglasnost Ministarstva prostornoga uređenja, graditeljstva i državne imovine (KLASA: URBROJ: od xx.xx.xx. na Konačni prijedlog 4. Izmjena i dopuna Prostornog plana Varaždinske županije prema čl. 108. Zakona o prostornom uređenju ("Narodne novine" br. 153/13., 65/17., 114/18., 39/19., 98/19. i 67/23.)	
Pravna osoba/tijelo koje je izradilo plan: ZAVOD ZA PROSTORNO UREĐENJE VARAŽDINSKE ŽUPANIJE	
Pečat pravne osobe/tijela koje je izradilo plan:	Odgovorna osoba: Tanja Martinec, dipl.inž.arh. (ime, prezime i potpis)
Odgovorni voditelj: Višnja Jalušić, dipl.inž.arh.	Tanja Martinec dipl.inž.arh.
Stručni tim u izradi plana: Tanja Martinec, dipl.inž.arh. Višnja Jalušić, dipl.inž.arh. Dubravka Komes, dipl.inž.arh. dr.sc. Melita Srpak	Tamara Vuceković, dipl.inž.građ. Silvana Dugandžić, dipl.inž.građ. Hrvoje Jakovac, bacc.inž.techn.graph. Josip Bačan, inž.agr.
Pečat predstavničkog tijela:	Predsjednik predstavničkog tijela: - (ime, prezime i potpis)
Istovjetnost ovog prostornog plana s izvornikom ovjerava: Pročelnik (ime, prezime i potpis)	Pečat nadležnog tijela: